



ประกาศเทศบาลตำบลอุบล

เรื่อง เชิญชวนเข้าร่วมยื่นข้อเสนอ

โครงการปรับปรุงภูมิทัศน์สวนสาธารณะหนองปลาปาก กว้าง ๓ เมตร ยาว ๒๖๑ เมตร หนา ๐.๑๒ เมตร
หรือมีพื้นที่ไม่น้อยกว่า ๗๘๓ ตร.ม.

หมู่ที่ ๑๑ ตำบลขามใหญ่ อำเภอเมืองอุบลราชธานี จังหวัดอุบลราชธานี

เทศบาลตำบลอุบล ขอเชิญชวนผู้ประกอบการที่มีคุณสมบัติตรงตามเงื่อนไขที่หน่วยงาน
ของรัฐ เข้าร่วมยื่นข้อเสนอโครงการปรับปรุงภูมิทัศน์สวนสาธารณะหนองปลาปาก กว้าง ๓ เมตร ยาว ๒๖๑
เมตร หนา ๐.๑๒ เมตร หรือมีพื้นที่ไม่น้อยกว่า ๗๘๓ ตร.ม. หมู่ที่ ๑๑ ตำบลขามใหญ่ อำเภอเมือง
อุบลราชธานี จังหวัดอุบลราชธานี โดยวิธีเฉพาะเจาะจง

กำหนดยื่นข้อเสนอ ในวันที่ ๑๕ ธันวาคม ๒๕๖๖ ระหว่างเวลา ๐๙.๐๐ น. ถึง ๐๙.๓๐ น.
ณ งานพัสดุและทรัพย์สิน กองคลัง เทศบาลตำบลอุบล อำเภอเมือง จังหวัดอุบลราชธานี
ทั้งนี้ รายละเอียดพัสดุและการยื่นข้อเสนอปรากฏตามเอกสารที่แนบมาพร้อมนี้

จึงประกาศมาให้ทราบโดยทั่วกัน

ประกาศ ณ วันที่ ๘ ธันวาคม ๒๕๖๖

(นางพิมล พาชื่น)

นายกเทศมนตรีตำบลอุบล



ที่ อบ ๕๔๑๐๔/๑๗๙๘

สำนักงานเทศบาลตำบลอุบล
เลขที่ ๒๒๒ หมู่ที่ ๑๘ ถนนสุขาพัฒนา
ตำบลขามใหญ่ อำเภอเมืองอุบลราชธานี
จังหวัดอุบลราชธานี รหัสไปรษณีย์ ๓๔๐๐๐

๘ ธันวาคม ๒๕๖๖

เรื่อง เชิญชวนเข้าร่วมยื่นข้อเสนอ โครงการปรับปรุงภูมิทัศน์สวนสาธารณะหนองปลาปาก กว้าง ๓ เมตร ยาว ๒๖๑ เมตร หนา ๐.๑๒ เมตร หรือมีพื้นที่ไม่น้อยกว่า ๗๘๓ ตร.ม. หมู่ที่ ๑๑ ตำบลขามใหญ่ อำเภอเมืองอุบลราชธานี จังหวัดอุบลราชธานี

เรียน ผู้ประกอบการที่มีคุณสมบัติตรงตามเงื่อนไขที่หน่วยงานของรัฐกำหนด

สิ่งที่ส่งมาด้วย รายละเอียดพัสดุและการยื่นข้อเสนอโดยวิธีเฉพาะเจาะจง

ด้วย เทศบาลตำบลอุบล มีความประสงค์จะจ้างโครงการปรับปรุงภูมิทัศน์สวนสาธารณะหนองปลาปาก กว้าง ๓ เมตร ยาว ๒๖๑ เมตร หนา ๐.๑๒ เมตร หรือมีพื้นที่ไม่น้อยกว่า ๗๘๓ ตร.ม. หมู่ที่ ๑๑ ตำบลขามใหญ่ อำเภอเมืองอุบลราชธานี จังหวัดอุบลราชธานี โดยวิธีเฉพาะเจาะจง โดยมีรายละเอียด ดังนี้

๑. รายการพัสดุที่ต้องการจ้าง

ตามประกาศเทศบาลตำบลอุบล เรื่อง ประกาศรายละเอียดข้อมูลราคากลางและการคำนวณราคากลาง โครงการปรับปรุงภูมิทัศน์สวนสาธารณะหนองปลาปาก กว้าง ๓ เมตร ยาว ๒๖๑ เมตร หนา ๐.๑๒ เมตร หรือมีพื้นที่ไม่น้อยกว่า ๗๘๓ ตร.ม. หมู่ที่ ๑๑ ตำบลขามใหญ่ อำเภอเมืองอุบลราชธานี จังหวัดอุบลราชธานี

๒. วงเงินงบประมาณ ๔๐๐,๐๐๐.๐๐ บาท (สี่แสนบาทถ้วน)

๓. ราคากลาง ๓๙๘,๐๐๐.๐๐ บาท (สามแสนเก้าหมื่นแปดพันบาทถ้วน)

๔. คุณสมบัติของผู้เสนอราคา

๔.๑ มีความสามารถตามกฎหมาย

๔.๒ ไม่เป็นบุคคลล้มละลาย

๔.๓ ไม่อยู่ระหว่างเลิกกิจการ

๔.๔ ไม่เป็นบุคคลซึ่งอยู่ระหว่างถูกระงับการยื่นข้อเสนอหรือทำสัญญากับหน่วยงานของรัฐไว้ชั่วคราว เนื่องจากเป็นผู้ที่ไม่ผ่านเกณฑ์การประเมินผลการปฏิบัติงานของผู้ประกอบการตามระเบียบที่รัฐมนตรีว่าการกระทรวงการคลังกำหนดตามที่ประกาศเผยแพร่ในระบบเครือข่ายสารสนเทศของกรมบัญชีกลาง

๔.๕ ไม่เป็นบุคคล.../

- ๔.๕ ไม่เป็นบุคคลซึ่งถูกระบุชื่อไว้ในบัญชีรายชื่อผู้ทำงาน และได้แจ้งเวียนชื่อให้เป็นผู้ทำงานของหน่วยงานของรัฐในระบบเครือข่ายสารสนเทศของกรมบัญชีกลาง ซึ่งรวมถึงนิติบุคคลที่ผู้ทำงานเป็นหุ้นส่วนผู้จัดการ กรรมการผู้จัดการ ผู้บริหาร ผู้มีอำนาจในการดำเนินงานในกิจการของนิติบุคคลนั้นด้วย
- ๔.๖ มีคุณสมบัติและไม่มีลักษณะต้องห้ามตามที่คณะกรรมการนโยบายการจัดซื้อจัดจ้างและการบริหารพัสดุภาครัฐกำหนดในราชกิจจานุเบกษา
- ๔.๗ เป็นนิติบุคคลหรือบุคคลธรรมดาผู้มีอาชีพรับจ้างงานดังกล่าว
- ๔.๘ ไม่เป็นผู้ได้รับเอกสิทธิ์หรือความคุ้มกัน ซึ่งอาจปฏิเสธไม่ยอมขึ้นศาลไทย เว้นแต่รัฐบาลของผู้ยื่นข้อเสนอได้มีคำสั่งให้สละเอกสิทธิ์ความคุ้มกันเช่นว่านั้น
- ๔.๙ ผู้เสนอราคาต้องเป็นนิติบุคคลหรือบุคคลธรรมดา
๕. เกณฑ์การพิจารณาผลการยื่นข้อเสนอครั้งนี้ จะพิจารณาตัดสินโดยใช้หลักเกณฑ์ราคา

กำหนดยื่นข้อเสนอ ในวันที่ ๑๕ ธันวาคม ๒๕๖๖ ระหว่างเวลา ๐๙.๐๐ น. น. ถึง ๐๙.๓๐ น. งานพัสดุ กองคลัง เทศบาลตำบลอุบล อำเภอเมือง จังหวัดอุบลราชธานี ทั้งนี้ รายละเอียดพัสดุและการยื่นข้อเสนอปรากฏตามสิ่งที่ส่งมาด้วย

จึงเรียนมาเพื่อโปรดทราบ

ขอแสดงความนับถือ



(นางพิมล พาชื่น)

นายกเทศมนตรีตำบลอุบล

กองคลัง

งานพัสดุและทรัพย์สิน

โทร. ๐-๔๕๙๐-๐๕๓๓

ผู้ประสานงาน นางกมลทิพย์ รุจิเตสสาร โทร. ๐๘๑-๙๖๖๙๔๔๒

ใบเสนอราคาจ้างก่อสร้างโดยวิธีเฉพาะเจาะจง

เรียน ประธานคณะกรรมการพิจารณาผลการประกวดราคาอิเล็กทรอนิกส์

๑. ข้าพเจ้า..... สำนักงานใหญ่ตั้งอยู่เลขที่.....
ถนน..... ตำบล/แขวง.....
อำเภอ/เขต..... จังหวัด.....
โทรศัพท์..... โดย.....

(ในกรณีผู้รับจ้างเป็นบุคคลธรรมดาให้ใช้ข้อความว่า

ข้าพเจ้า..... อยู่บ้านเลขที่.....
ถนน..... ตำบล/แขวง.....
อำเภอ/เขต..... จังหวัด.....
ผู้ถือบัตรประชาชน เลขที่..... โทรศัพท์.....
โดย.....

ได้พิจารณาเงื่อนไขต่าง ๆ ตามร่างขอบเขตของงาน (Terms of Reference : TOR) โครงการปรับปรุงภูมิทัศน์สวนสาธารณะหนองปลาปาก กว้าง ๓ เมตร ยาว ๒๖๑ เมตร หนา ๐.๑๒ เมตร หรือมีพื้นที่ไม่น้อยกว่า ๗๘๓ ตร.ม. หมู่ที่ ๑๑ ตำบลขามใหญ่ อำเภอเมืองอุบลราชธานี จังหวัดอุบลราชธานี และเอกสารเพิ่มเติมโดยตลอดและยอมรับข้อกำหนดและเงื่อนไขนั้นแล้ว รวมทั้งรับรองว่า ข้าพเจ้าเป็นผู้มีคุณสมบัติครบถ้วนตามที่กำหนดและไม่เป็นผู้ที่ทำงานของรัฐ

๒. ข้าพเจ้าขอเสนอที่จะทำงาน

โครงการปรับปรุงภูมิทัศน์สวนสาธารณะหนองปลาปาก กว้าง ๓ เมตร ยาว ๒๖๑ เมตร หนา ๐.๑๒ เมตร หรือมีพื้นที่ไม่น้อยกว่า ๗๘๓ ตร.ม. หมู่ที่ ๑๑ ตำบลขามใหญ่ อำเภอเมืองอุบลราชธานี จังหวัดอุบลราชธานี.....

ตามข้อกำหนดเงื่อนไขแบบรูปรายการละเอียดแห่งร่างขอบเขตของงาน (Terms of Reference : TOR) ตามราคาค่างที่ได้ระบุไว้ในบัญชีรายการก่อสร้างหรือใบแจ้งปริมาณและราคาแนบท้ายใบเสนอราคานี้ (ถ้ามี) เป็นเงินทั้งสิ้น.....บาท
(.....)

ซึ่งได้รวมภาษีมูลค่าเพิ่ม ตลอดจนภาษีอากรอื่น ๆ และค่าใช้จ่ายที่พึงปวงไว้ด้วยแล้ว

๓. ข้าพเจ้าจะยื่นคำเสนอนี้จะยื่นอยู่เป็นระยะเวลา ๔๕ วัน นับแต่วันเปิดซองเสนอราคาและเทศบาลตำบลอุบลอาจรรับคำเสนอนี้ ณ เวลาใดก็ได้ก่อนที่จะครบกำหนดระยะเวลาดังกล่าว หรือระยะเวลาที่ได้ยึดไปตามเหตุผลอันสมควรที่เทศบาลตำบลอุบลร้องขอ

๔. ข้าพเจ้ารับรองว่าจะส่งมอบงานตามเงื่อนไขที่ร่างขอบเขตของงาน (Terms of Reference : TOR) กำหนดไว้

๕. ในกรณีที่ข้าพเจ้าได้รับการพิจารณาให้ชนะการเสนอราคา ข้าพเจ้ารับรองที่จะ

๕.๑ ทำสัญญาตามแบบสัญญาจ้างแนบท้ายเอกสารเสนอราคากับเทศบาลตำบลอุบล ภายใน ๗ วัน นับถัดจากวันที่ได้รับหนังสือแจ้งให้ไปทำสัญญา

๕.๒ มอบหลักประกันการปฏิบัติตามสัญญาตามที่ระบุไว้ในข้อ ๖ ของเอกสารเสนอราคาให้แก่เทศบาลตำบลอุบล ขณะที่ได้ลงนามในสัญญาเป็นจำนวนร้อยละ ๕ (๕%) ของราคาตามสัญญาที่ได้ระบุไว้ในใบเสนอราคานี้ เพื่อเป็นหลักประกันการปฏิบัติตามสัญญาโดยถูกต้องและครบถ้วน

หากข้าพเจ้าไม่ปฏิบัติตามที่ระบุไว้ในข้อ ๕.๑ และ/หรือข้อ ๕.๒ ดังกล่าวข้างต้น ข้าพเจ้ายอมให้เทศบาลตำบลอุบล รับหลักประกันการเสนอราคา หรือเรียกร้องจากผู้ออกหนังสือค้ำประกัน ข้าพเจ้ายอมชดใช้ค่าเสียหายใด ๆ ที่อาจมีแก่เทศบาลตำบลอุบล และเทศบาลตำบลอุบลมีสิทธิจะให้ผู้ยื่นข้อเสนอรายอื่นเป็นผู้ชนะการเสนอราคาได้ หรือเทศบาลตำบลอุบลอาจดำเนินการจ้างก่อสร้างด้วยวิธีเฉพาะเจาะจงใหม่ก็ได้

๖. ข้าพเจ้ายอมรับว่า เทศบาลตำบลอุบลไม่มีความผูกพันที่จะรับคำเสนอนี้ หรือใบเสนอราคาใด ๆ รวมทั้งไม่ต้องรับผิดชอบในค่าใช้จ่ายใด ๆ อันอาจเกิดขึ้นในการที่ข้าพเจ้าได้เข้ายื่นข้อเสนอครั้งนี้

๗. ข้าพเจ้าได้ตรวจทานตัวเลขและตรวจสอบเอกสารต่าง ๆ ที่ได้ยื่นพร้อมใบเสนอราคานี้โดยละเอียดแล้ว และเข้าใจดีว่า เทศบาลตำบลอุบลไม่ต้องรับผิดชอบใด ๆ ในความผิดพลาดหรือตกหล่น

๘. ใบเสนอราคานี้ ได้ยื่นเสนอโดยบริสุทธิ์ยุติธรรม และปราศจากกลฉ้อฉล หรือการสมรู้ร่วมคิดกันโดยไม่ชอบด้วยกฎหมายกับบุคคลใดบุคคลหนึ่ง หรือหลายบุคคล หรือกับห้างหุ้นส่วน บริษัทใด ๆ ที่ได้ยื่นข้อเสนอในคราวเดียวกัน

เสนอมา ณ วันที่ ๑๕ ธันวาคม ๒๕๖๖

(ลงชื่อ)

(.....)

ตำแหน่ง.....

ประทับตรา (ถ้ามี)

ขอบเขตของงาน (Terms of Reference : TOR)

๑. ข้อมูลเกี่ยวกับโครงการ

ชื่อโครงการ จ้างปรับปรุงภูมิทัศน์สวนสาธารณะหนองปลาปาก หมู่ที่ ๑๑ ตำบลขามใหญ่ อำเภอเมือง
อุบลราชธานี จังหวัดอุบลราชธานี โดยวิธีเฉพาะเจาะจง

เงินงบประมาณโครงการ ๔๐๐,๐๐๐.๐๐ บาท (สี่แสนบาทถ้วน)

ราคากลาง ๓๘๘,๐๐๐.๐๐ บาท (สามแสนเก้าหมื่นแปดพันบาทถ้วน)

๒. คุณสมบัติของผู้เสนอราคา

๒.๑ มีความสามารถตามกฎหมาย

๒.๒ ไม่เป็นบุคคลล้มละลาย

๒.๓ ไม่อยู่ระหว่างเลิกกิจการ

๒.๔ ไม่เป็นบุคคลซึ่งอยู่ระหว่างถูกระงับการยื่นข้อเสนอหรือทำสัญญากับหน่วยงานของรัฐไว้ชั่วคราว เนื่องจาก
เป็นผู้ที่ไม่ผ่านเกณฑ์การประเมินผลการปฏิบัติงานของผู้ประกอบการตามระเบียบที่รัฐมนตรีว่าการ
กระทรวงการคลังกำหนดตามที่ประกาศเผยแพร่ในระบบเครือข่ายสารสนเทศของกรมบัญชีกลาง

๒.๕ ไม่เป็นบุคคลซึ่งถูกระงับชื่อไว้ในบัญชีรายชื่อผู้ทำงาน และได้แจ้งเวียนชื่อให้เป็นผู้ทำงานของหน่วยงานของรัฐ
ในระบบเครือข่ายสารสนเทศของกรมบัญชีกลาง ซึ่งรวมถึงนิติบุคคลที่ผู้ทำงานเป็นหุ้นส่วนผู้จัดการ
กรรมการผู้จัดการ ผู้บริหาร ผู้มีอำนาจในการดำเนินงานในกิจการของนิติบุคคลนั้นด้วย

๒.๖ มีคุณสมบัติและไม่มีลักษณะต้องห้ามตามที่คณะกรรมการนโยบายการจัดซื้อจัดจ้าง และการบริหารพัสดุ
ภาครัฐกำหนดในราชกิจจานุเบกษา

๒.๗ เป็นนิติบุคคลหรือบุคคลธรรมดาผู้มีอาชีพรับจ้างงานดังกล่าว

๒.๘ ไม่เป็นผู้ได้รับเอกสิทธิ์หรือความคุ้มกัน ซึ่งอาจปฏิเสธไม่ยอมขึ้นศาลไทย เว้นแต่รัฐบาลของผู้ยื่นข้อเสนอได้มี
คำสั่งให้สละเอกสิทธิ์ความคุ้มกันเช่นนั้น

๒.๙ ผู้เสนอราคาต้องเป็นนิติบุคคลหรือบุคคลธรรมดาและมีผลงานก่อสร้างประเภทเดียวกันกับงานที่ประกวด
ราคาจ้างในวงเงินไม่น้อยกว่า ๑๐๐,๐๐๐.๐๐ บาท และเป็นผลงานที่เป็นคู่สัญญาโดยตรงกับส่วนราชการ
หน่วยงาน ตามกฎหมายว่าด้วยระเบียบบริหารราชการส่วนท้องถิ่น หน่วยงานอื่นซึ่งมีกฎหมายบัญญัติให้มี
ฐานะเป็นราชการบริหารส่วนท้องถิ่น รัฐวิสาหกิจ หรือหน่วยงานเอกชนที่เทศบาลตำบลเชื่อถือ

กรณีที่กิจการร่วมค้าไม่ได้จดทะเบียนเป็นนิติบุคคลใหม่ นิติบุคคลแต่ละนิติบุคคลที่เข้าร่วมค้าทุก
รายจะต้องมีคุณสมบัติครบถ้วนตามเงื่อนไขที่กำหนดไว้ในหนังสือเชิญชวนเว้นแต่ในกรณีที่กิจการ
ร่วมค้าได้มีข้อตกลงระหว่างผู้เข้าร่วมค้าเป็นลายลักษณ์อักษรกำหนดให้ผู้เข้าร่วมค้ารายใดราย
หนึ่งเป็นผู้รับผิดชอบหลักในการยื่นข้อเสนอเกี่ยวกับหน่วยงานของรัฐ และแสดงหลักฐานดังกล่าวมา

ลงชื่อ.....ประธานกรรมการฯ
(นายจ้านง อุดหนุน)

ลงชื่อ.....กรรมการ
(นางสาวยุพเยาว์ เพ็ญพร)

ลงชื่อ.....กรรมการและผู้ช่วยเลขานุการ
(นางสาวกนกพรรณ ปทุมรัตน์กุล)

พร้อมกับการยื่นข้อเสนอ กิจการร่วมค่านี้นสามารถใช้ผลงานก่อสร้างของผู้ร่วมค้าหลักรายเดียว
เป็นผลงานก่อสร้างของกิจการร่วมค้าที่ยื่นเสนอราคาได้

๓. หลักฐานการเสนอราคา

ผู้เสนอราคาจะต้องเสนอเอกสารหลักฐานยื่นมาพร้อมกับซองใบเสนอราคา โดยแยกไว้นอกซองใบเสนอราคาเป็น ๒ ส่วน คือ

๓.๑ ส่วนที่ ๑ อย่างน้อยต้องมีเอกสารดังต่อไปนี้

(๑) ในกรณีผู้เสนอราคาเป็นนิติบุคคล

(ก) ห้างหุ้นส่วนสามัญหรือห้างหุ้นส่วนจำกัด ให้ยื่นสำเนาหนังสือรับรองการจดทะเบียนนิติบุคคล บัญชีรายชื่อหุ้นส่วนผู้จัดการ ผู้มีอำนาจควบคุม พร้อมรับรองสำเนาถูกต้อง

(ข) บริษัทจำกัดหรือบริษัทมหาชนจำกัด ให้ยื่นสำเนาหนังสือรับรองการจดทะเบียนนิติบุคคล หนังสือบริคณห์สนธิ บัญชีรายชื่อกรรมการผู้จัดการ ผู้มีอำนาจควบคุม และบัญชีผู้ถือหุ้นรายใหญ่ พร้อมรับรองสำเนาถูกต้อง

(๒) ในกรณีผู้เสนอราคาเป็นบุคคลธรรมดาหรือคณะบุคคลที่มีใช้นิติบุคคล ให้ยื่นสำเนาบัตรประจำตัวประชาชนของผู้นั้น สำเนาข้อตกลงที่แสดงถึงการเข้าเป็นหุ้นส่วน (ถ้ามี) สำเนาบัตรประจำตัวประชาชนของผู้เป็นหุ้นส่วน พร้อมทั้งรับรองสำเนาถูกต้อง

(๓) ในกรณีผู้เสนอราคาเป็นผู้เสนอราคาร่วมกันในฐานะเป็นผู้ร่วมค้า ให้ยื่นสำเนาสัญญาของการเข้าร่วมค้า สำเนาบัตรประจำตัวประชาชนของผู้ร่วมค้า และในกรณีที่ผู้เข้าร่วมค้าฝ่ายใดเป็นบุคคลธรรมดาที่มีสัญชาติไทย ก็ให้ยื่นสำเนาหนังสือเดินทาง หรือผู้ร่วมค้าฝ่ายใดเป็นนิติบุคคลให้ยื่นเอกสารตามที่ระบุไว้ใน (๑)

(๔) เอกสารเพิ่มเติมอื่น ๆ

(๔.๑) สำเนาใบทะเบียนพาณิชย์ (ถ้ามี)

(๔.๒) สำเนาใบทะเบียนภาษีมูลค่าเพิ่ม (ถ้ามี)

(๕) บัญชีเอกสารส่วนที่ ๑ ทั้งหมดที่ได้ยื่นพร้อมกับซองใบเสนอราคา

๓.๒ ส่วนที่ ๒ อย่างน้อยต้องมีเอกสารดังต่อไปนี้

(๑) หนังสือมอบอำนาจซึ่งปิดอากรแสตมป์ตามกฎหมายในกรณีที่ผู้เสนอราคามอบอำนาจให้บุคคลอื่น ลงนามในใบเสนอราคาแทน

(๒) สำเนาหนังสือรับรองผลงานก่อสร้าง พร้อมทั้งรับรองสำเนาถูกต้อง

(๓) บัญชีรายการก่อสร้าง ซึ่งจะต้องแสดงรายการวัสดุ อุปกรณ์ค่าแรงงาน ภาษีประเภทต่าง ๆ รวมทั้งกำไรไว้ด้วย

(๔) บัญชีเอกสารส่วนที่ ๒ ทั้งหมดที่ได้ยื่นพร้อมกับซองใบเสนอราคา

๔. แบบรูปรายการ หรือคุณลักษณะเฉพาะ

รายละเอียดตามเอกสารแนบ

๕. ระยะเวลาดำเนินการ

ลงชื่อ.....ประธานกรรมการฯ
(นายจ้านง อุดหนุน)

ลงชื่อ.....กรรมการ
(นางสาวยุพเพ็ญ ทรัพย์)

ลงชื่อ.....กรรมการและผู้ช่วยเลขานุการ
(นางสาวกนกพรรณ ปทุมรัตน์กุล)

ไม่เกิน ๔๕ วัน นับถัดจากวันลงนามในสัญญาจ้าง

๖. การทำสัญญาจ้าง

ผู้ชนะ เฉพาะเจาะจง จะต้องทำสัญญาจ้างกับกรมภายใน ๗ วัน นับถัดจากวันที่ได้รับแจ้งและจะต้องวางหลักประกันสัญญาเป็นจำนวนเงินเท่ากับร้อยละ ๕ ของราคาค่าจ้างที่ เฉพาะเจาะจง ได้ ให้กรมยึดถือไว้ในขณะทำสัญญา โดยใช้หลักประกันอย่างหนึ่งอย่างใด ดังต่อไปนี้

๖.๑ เงินสด

๖.๒ เช็ควoucher สั่งจ่ายให้แก่กรม โดยเป็นเช็คลงวันที่ทำสัญญาหรือก่อนหน้านั้นไม่เกิน ๓ วัน ทำการ

๖.๓ หนังสือค้ำประกันของธนาคารภายในประเทศ

๖.๔ หนังสือค้ำประกันของบริษัทเงินทุนอุตสาหกรรมแห่งประเทศไทย หรือบริษัทเงินทุน หรือบริษัทเงินทุนหลักทรัพย์ ที่ได้รับอนุญาตให้ประกอบกิจการเงินทุนเพื่อการพาณิชย์และประกอบธุรกิจค้ำประกันตามประกาศของธนาคารแห่งประเทศไทย ซึ่งได้แจ้งชื่อเวียนให้ส่วนราชการต่าง ๆ ทราบแล้ว โดยอนุโลมให้ใช้ตามแบบหนังสือค้ำประกัน

๖.๕ พันธบัตรรัฐบาลไทย

หลักประกันนี้จะคืนให้โดยไม่มีดอกเบี้ย ภายใน ๑๕ วัน นับถัดจากวันที่ผู้ชนะการ (ผู้รับจ้าง) พ้นจากข้อผูกพันตามสัญญาจ้างแล้ว

๗. อัตราค่าปรับ

ค่าปรับ ให้คิดในอัตราร้อยละ ๐.๒๕ บาท ต่อวัน

๘. การรับประกันความชำรุดบกพร่อง

ผู้ชนะการ เฉพาะเจาะจง ซึ่งได้ทำข้อตกลงเป็นหนังสือ หรือทำสัญญาจ้าง แล้วแต่กรณี จะต้องรับประกันความชำรุดบกพร่องของสิ่งของงานจ้างที่เกิดขึ้นภายในระยะเวลาไม่น้อยกว่า ๒ ปี นับถัดจากวันที่กรมได้รับมอบงาน โดยผู้ขายต้องบริหารจัดการซ่อมแซมแก้ไขให้ใช้การได้ดีดังเดิมภายใน ๑๕ วัน นับถัดจากวันที่ได้รับแจ้งความชำรุดบกพร่อง

ลงชื่อ.....ประธานกรรมการฯ
(นายจ่านอง อุดหนุน)

ลงชื่อ.....กรรมการ
(นางสาวยุพเยาว์ เพ็ญพร)

ลงชื่อ.....กรรมการและผู้ช่วยเลขานุการ
(นางสาวกนกพรรณ ปทุมรัตน์กุล)



ประกาศเทศบาลตำบลอุบล

เรื่อง ประกาศรายละเอียดข้อมูลราคากลางและการคำนวณราคากลาง
โครงการปรับปรุงภูมิทัศน์สวนสาธารณะหนองปลาปาก หมู่ที่ ๑๑ ตำบลขามใหญ่
อำเภอเมืองอุบลราชธานี จังหวัดอุบลราชธานี

เทศบาลตำบลอุบล ขอประกาศรายละเอียดข้อมูลราคากลางและการคำนวณราคากลาง
โครงการปรับปรุงภูมิทัศน์สวนสาธารณะหนองปลาปาก หมู่ที่ ๑๑ ตำบลขามใหญ่ อำเภอเมืองอุบลราชธานี
จังหวัดอุบลราชธานี ตามพระราชบัญญัติการจัดซื้อจัดจ้างและการบริหารพัสดุภาครัฐ พ.ศ. ๒๕๖๐
มาตรา ๖๓ รายละเอียดปรากฏตามเอกสารที่แนบมาพร้อมนี้

จึงประกาศมาให้ทราบโดยทั่วกัน

ประกาศ ณ วันที่ ๒๔ พฤศจิกายน ๒๕๖๖

(นางพิมพ์ พาชื่น)

นายกเทศมนตรีตำบลอุบล

แบบรูปรายการงานก่อสร้าง
โครงการปรับปรุงภูมิทัศน์สวนสาธารณะหนองปลาปาก

หมู่ที่ ๑๑ ตำบลขามใหญ่ อำเภอเมืองอุบลราชธานี จังหวัดอุบลราชธานี

๑. ความเป็นมา

เทศบาลตำบลอุบลได้จัดทำราคากลาง โครงการปรับปรุงภูมิทัศน์สวนสาธารณะ หนองปลาปาก หมู่ที่ ๑๑ ตำบลขามใหญ่ อำเภอเมืองอุบลราชธานี จังหวัดอุบลราชธานี เขตเทศบาลตำบลอุบล ซึ่งเป็นโครงการก่อสร้างด้านโครงสร้างพื้นฐาน ที่คณะผู้บริหารขออนุมัติกันเงินงบประมาณหมวดค่าที่ดินและสิ่งก่อสร้าง ประจำปี ๒๕๖๖ (เงินเหลือจ่าย) ในการประชุมสภาเทศบาลตำบลอุบล สมัยสามัญ สมัยที่สี่ ประจำปี พ.ศ. ๒๕๖๖ เมื่อวันที่ ๓๐ กันยายน ๒๕๖๖ มีมติได้รับอนุมัติจากสภาให้กันเงินงบประมาณ

เทศบาลอุบลราชธานี ประจำปี ๒๕๖๖ เพื่อดำเนินโครงการดังกล่าว เป็นเงิน ๔๐๐,๐๐๐.๐๐ บาท

(-สี่แสนบาทถ้วน-) คณะกรรมการกำหนดราคากลาง คำนวณได้เป็นเงิน ๓๙๘,๐๐๐.๐๐ -บาท (-สามแสนเก้าหมื่นแปดพันบาทถ้วน-)

๒. วัตถุประสงค์

๑. เพื่อให้ประชาชนสามารถใช้เป็นที่ออกกำลังกายได้โดยสะดวกและปลอดภัย
๒. เพื่อลดปัญหาอุบัติเหตุในการออกกำลังกายได้
๓. เพื่อช่วยแก้ไขปัญหามลพิษทางอากาศที่ออกกำลังกาย
๔. เพื่อเป็นการพัฒนาด้านภูมิทัศน์ของสวนสาธารณะหนองปลาปาก

๓. คุณสมบัติของผู้ยื่นข้อเสนอ

ผู้ยื่นข้อเสนอจะต้องมีคุณสมบัติ ดังต่อไปนี้

๑. มีความสามารถตามกฎหมาย
๒. ไม่เป็นบุคคลล้มละลาย
๓. ไม่อยู่ระหว่างเลิกกิจการ
๔. ไม่เป็นบุคคลซึ่งอยู่ระหว่างถูกระงับการยื่นข้อเสนอหรือทำสัญญากับหน่วยงานของรัฐไว้ชั่วคราวเนื่องจากเป็นผู้ที่ไม่ผ่านเกณฑ์การประเมินผลการปฏิบัติงานของผู้ประกอบการตามระเบียบที่รัฐมนตรีว่าการกระทรวงการคลังกำหนดตามที่ประกาศเผยแพร่ในระบบเครือข่ายสารสนเทศของกรมบัญชีกลาง
๕. ไม่เป็นบุคคลซึ่งถูกระงับชื่อไว้ในบัญชีรายชื่อผู้ทำงานและได้แจ้งเวียนชื่อให้เป็นผู้ทำงานของหน่วยงานของรัฐในระบบเครือข่ายสารสนเทศของกรมบัญชีกลาง ซึ่งรวมถึงนิติบุคคลที่ผู้ทำงานเป็นหุ้นส่วนผู้จัดการ กรรมการผู้จัดการ ผู้บริหาร ผู้มีอำนาจในการดำเนินงานในกิจการของนิติบุคคลนั้นด้วย
๖. มีคุณสมบัติและไม่มีลักษณะต้องห้ามตามที่คณะกรรมการนโยบายการจัดซื้อจัดจ้างและการบริหารพัสดุภาครัฐกำหนดในราชกิจจานุเบกษา
๗. เป็นบุคคลธรรมดาหรือนิติบุคคลผู้มีอาชีพรับจ้างงานที่จัดซื้อจัดจ้างดังกล่าว
๘. ไม่เป็นผู้มีผลประโยชน์ร่วมกันกับผู้ยื่นข้อเสนอรายอื่นที่เข้ายื่นข้อเสนอให้แก่เทศบาลตำบลอุบล ณ วันยื่นข้อเสนอราคาจัดซื้อจัดจ้าง หรือไม่เป็นผู้กระทำการอันเป็นการขัดขวางการแข่งขัน อย่างเป็นทางการเสนอราคาจัดซื้อจัดจ้าง ครังนี้
๙. ไม่เป็นผู้ได้รับเอกสิทธิ์หรือความคุ้มกัน ซึ่งอาจปฏิเสธไม่ยอมขึ้นศาลไทย เว้นแต่รัฐบาลของผู้ยื่นข้อเสนอได้มีคำสั่งให้สละเอกสิทธิ์และความคุ้มกันเช่นนั้น

ผู้ยื่นข้อเสนอที่เสนอราคาในรูปแบบของ “กิจการร่วมค้า” ต้องมีคุณสมบัติ ดังนี้

- (๑) กรณีที่กิจการร่วมค้าได้จดทะเบียนเป็นนิติบุคคลใหม่ กิจการร่วมค้าจะต้องมีคุณสมบัติครบถ้วน

ตามเงื่อนไขที่กำหนดไว้ในเอกสารประกวดราคา และการเสนอราคาให้เสนอราคาในนาม “กิจการร่วมค้า” ส่วนคุณสมบัติด้านผลงานก่อสร้าง กิจการร่วมค้าดังกล่าวสามารถนำผลงานก่อสร้างของผู้เข้าร่วมค้ามาใช้แสดงเป็นผลงานก่อสร้างของกิจการร่วมค้าที่เข้าประกวดราคาได้

(๒) กรณีที่กิจการร่วมค้าไม่ได้จดทะเบียนเป็นนิติบุคคลใหม่ นิติบุคคลแต่ละนิติบุคคลที่เข้าร่วมค้าทุกรายจะต้องมีคุณสมบัติครบถ้วนตามเงื่อนไขที่กำหนดไว้ในเอกสารจัดซื้อจัดจ้าง เว้นแต่ ในกรณีที่กิจการร่วมค้าได้มีข้อตกลงระหว่างผู้เข้าร่วมค้าเป็นลายลักษณ์อักษรกำหนดให้ผู้เข้าร่วมค้ายุติรายหนึ่งเป็นผู้รับผิดชอบหลักในการเข้าเสนอราคากับหน่วยงานของรัฐ และแสดงหลักฐานดังกล่าวมาพร้อมการยื่นข้อเสนอราคาทางระบบจัดซื้อจัดจ้างภาครัฐด้วยอิเล็กทรอนิกส์ กิจการร่วมค่านั้นสามารถใช้ผลงานก่อสร้างของผู้เข้าร่วมค้าหลักรายเดียวเป็นผลงานก่อสร้างของกิจการร่วมค้าที่ยื่นข้อเสนอได้

ทั้งนี้ “กิจการร่วมค้าที่จดทะเบียนเป็นนิติบุคคลใหม่” หมายความว่า กิจการร่วมค้าที่จดทะเบียนเป็นนิติบุคคลต่อกรมพัฒนาธุรกิจการค้า กระทรวงพาณิชย์

๑๐. ผู้ยื่นข้อเสนอต้องลงทะเบียนในระบบจัดซื้อจัดจ้างภาครัฐด้วยอิเล็กทรอนิกส์ (Electronic Government Procurement : e - GP) ของกรมบัญชีกลาง

๑๑. ผู้ยื่นข้อเสนอซึ่งได้รับคัดเลือกเป็นคู่สัญญาต้องลงทะเบียนในระบบจัดซื้อจัดจ้างภาครัฐด้วยอิเล็กทรอนิกส์ (Electronic Government Procurement : e - GP) ของกรมบัญชีกลาง ตามที่คณะกรรมการ ป.ป.ช. กำหนด

๑๒. ผู้ยื่นข้อเสนอต้องไม่อยู่ในฐานะเป็นผู้ไม่แสดงบัญชีรายรับรายจ่ายหรือแสดงบัญชีรายรับรายจ่ายไม่ถูกต้องครบถ้วนในสาระสำคัญ ตามที่คณะกรรมการ ป.ป.ช. กำหนด

๑๓. ผู้ยื่นข้อเสนอซึ่งได้รับคัดเลือกเป็นคู่สัญญาต้องรับและจ่ายเงินผ่านบัญชีธนาคาร เว้นแต่การจ่ายเงินแต่ละครั้งซึ่งมีมูลค่าไม่เกินสามหมื่นบาทคู่สัญญาอาจจ่ายเป็นเงินสดก็ได้ ตามที่คณะกรรมการ ป.ป.ช. กำหนด

๔. แบบรูปรายการก่อสร้างหรือคุณลักษณะเฉพาะ

ให้ดำเนินโครงการปรับปรุงภูมิทัศน์สวนสาธารณะ หนองปลาปาก หมู่ที่ ๑๑ ตำบลขามใหญ่ อำเภอเมืองอุบลราชธานี จังหวัดอุบลราชธานี เขตเทศบาลตำบลอุบล

ตามแบบรูปรายการก่อสร้าง และปริมาณงานกำหนด แบบเลขที่ ๒๗/๒๕๖๖ แสดงรายละเอียดดังนี้

๑. ข้อกำหนดในการจัดทำแบบรูปรายการงานก่อสร้าง ปรับปรุงภูมิทัศน์สวนสาธารณะ หนองปลาปาก จำนวน ๑ แผ่น
๒. แผนที่แสดงสถานที่ก่อสร้าง และรายการประกอบแบบ จำนวน ๑ แผ่น
๓. แบบมาตรฐานถนนคอนกรีตเสริมเหล็ก หนา ๐.๑๒ เมตร จำนวน ๑ แผ่น
๔. งานก่อสร้างทางสาธารณะ เป็นงานที่เข้าข่ายงานวิศวกรรมควบคุม ต้องจัดให้มีผู้ควบคุมงานของผู้รับจ้าง ที่ได้ใบประกอบวิชาชีพวิศวกรรมโยธาตามกฎหมายควบคุมอาคาร
๕. กำหนดให้วัสดุหรือครุภัณฑ์ที่ใช้ในงานก่อสร้าง ต้องเป็นวัสดุที่ผลิตในประเทศไทยไม่น้อยกว่าร้อยละ ๖๐ ของมูลค่าวัสดุที่ใช้ในการก่อสร้างทั้งหมดตามสัญญา
- ๖ กำหนดให้เหล็กที่ใช้ในงานก่อสร้าง ต้องใช้เหล็กที่ผลิตภายในประเทศไทยไม่น้อยกว่าร้อยละ ๙๐ ของปริมาณเหล็กที่ต้องใช้ทั้งหมดตามสัญญา
๗. ผู้รับจ้างจะต้องจัดทำแผนการใช้วัสดุที่ผลิตภายในประเทศ (ตามข้อที่ ๗ และข้อ ๘) ภายใน ๓๐ วัน นับถัดจากวันที่ได้ลงนามสัญญา เพื่อให้คณะกรรมการตรวจรับพัสดุพิจารณาต่อไป

๘. การส่งมอบงานก่อสร้าง จะส่งมอบได้เมื่อผู้รับจ้างได้ดำเนินการก่อสร้างตามแบบรูปรายการก่อสร้างเสร็จเรียบร้อยแล้ว ครบถ้วน ถูกต้อง
๙. ระยะเวลาในการก่อสร้าง กำหนดระยะเวลาก่อสร้าง จำนวน ๔๕ วัน
๑๐. ในการทำสัญญาจ้างก่อสร้าง กำหนดให้ใช้สัญญาแบบปรับราคาได้ ESCALATION FACTOR K ตามสูตร ดังนี้

หมวดที่ ๓ งานทาง

๔. งานผิวถนนคอนกรีตเสริมเหล็ก

$$\text{ใช้สูตร } K = 0.30 + 0.10 \text{ lt/l0} + 0.35 \text{ Ct/Co} + 0.10 \text{ Mt/Mo} + 0.15 \text{ St/So}$$

๕. งานบ่อพัก คสล. และท่อ คสล.

$$\text{ใช้สูตร } K = 0.35 + 0.20 \text{ lt/l0} + 0.15 \text{ Ct/Co} + 0.15 \text{ Mt/Mo} + 0.15 \text{ St/So}$$

๕. สถานที่ก่อสร้าง / พื้นที่ดำเนินการ

สวนสาธารณะหนองปลาปาก หมู่ที่ ๑๑ ตำบลขามใหญ่ อำเภอเมืองฯ จังหวัดอุบลราชธานี

๖. ระยะเวลาในการดำเนินการก่อสร้าง

ดำเนินการก่อสร้างให้แล้วเสร็จภายใน ๔๕ วัน นับถัดจากวันลงนามในสัญญาจ้าง

๗. ระยะเวลาการส่งมอบงานและการจ่ายเงิน

งวดที่ ๑ เป็นเงินจำนวน ๓๙๘,๐๐๐.๐๐ -บาท หรือ ๑๐๐ % ของวงเงินตามสัญญาจ้าง

เมื่อผู้รับจ้างได้ปฏิบัติงาน ติดตั้งป้ายประชาสัมพันธ์โครงการงานก่อสร้างแล้วเสร็จ และได้ดำเนินการ งานก่อสร้างผิวจราจรคอนกรีตเสริมเหล็กแล้วเสร็จ พร้อมผลทดสอบกำลังอัดคอนกรีต ที่อายุ ๒๘ วัน และได้ดำเนินการส่งมอบงานงวดที่ ๑ ให้แล้วเสร็จภายใน ๔๕ วัน นับถัดจากวันที่ลงนามในสัญญาจ้าง

๘. วงเงินในการจัดหา

วงเงินงบประมาณ งบประมาณ ๔๐๐,๐๐๐.๐๐- บาท (-สี่แสนบาทถ้วน) เทศบาลตำบลอุบล ขอสงวนสิทธิ์ในการก่อนนี้ผูกพันเมื่อได้รับอนุมัติเงินประจำงวดจากหน่วยงานต้นสังกัด โดยผู้ประมาณงานได้ไม่มีสิทธิ์เรียกร้องค่าใช้จ่ายใดๆ ทั้งสิ้น

๙. การดำเนินการจัดจ้าง

๙. การดำเนินการจัดจ้าง

ได้ว่าจ้างโครงการปรับปรุงภูมิทัศน์สวนสาธารณะ หนองปลาปาก หมู่ที่ ๑๑ ตำบลขามใหญ่ อำเภอเมืองอุบลราชธานี จังหวัดอุบลราชธานี ตามแบบรูปรายการเทศบาลตำบลอุบล เลขที่ ๒๗/๒๕๖๖ ให้เป็นไปตามกฎกระทรวงกำหนดพัสดุและวิธีการจัดซื้อจัดจ้างพัสดุ ที่รัฐต้องการส่งเสริมหรือสนับสนุน (ฉบับที่ ๒) พ.ศ. ๒๕๖๓ แนบท้ายหนังสือคณะกรรมการวินิจฉัยปัญหาการจัดซื้อจัดจ้างและการบริหารพัสดุภาครัฐ ด่วนที่สุด ที่ กค (กวจ) ๐๔๐๕.๒/ว ๘๔๕ ลงวันที่ ๓๑ สิงหาคม ๒๕๖๔ และตามระเบียบกระทรวงการคลัง ว่าด้วยการจัดซื้อจัดจ้าง และการบริหารพัสดุภาครัฐ พ.ศ. ๒๕๖๐ และพระราชบัญญัติการจัดซื้อจัดจ้างและการบริหารพัสดุภาครัฐ พ.ศ. ๒๕๖๐


๑๐. เกณฑ์ในการพิจารณา


ใช้เกณฑ์ราคาในการพิจารณา

๑๑. หน่วยงานผู้รับผิดชอบ

เทศบาลตำบลอุบล อำเภอเมือง จังหวัดอุบลราชธานี โทร. ๐ ๔๕-๙๐๐๕๓๖

ลงชื่อ..........ประธานกรรมการ
(นายเมธาสิทธิ์ ตั้งลิขิตชุกรมวน)
รองปลัดเทศบาล

(ลงชื่อ).......... กรรมการ
นายวิริยพล เจริญท้าว)
ผู้อำนวยการกองช่าง

(ลงชื่อ).......... กรรมการ
(นายพรพัทธ์ สุโพธิ์รักษ์)
นายช่างโยธาปฏิบัติงาน

ตารางแสดงวงเงินงบประมาณที่ได้รับจัดสรรและราคากลางในงานจ้างก่อสร้าง

๑. ชื่อโครงการปรับปรุงภูมิทัศน์สวนสาธารณะ หนองปลาปาก
หมู่ที่ ๑๑ ตำบลขามใหญ่ อำเภอเมืองอุบลราชธานี จังหวัดอุบลราชธานี
๒. หน่วยงานเจ้าของโครงการ เทศบาลตำบลอุบล อำเภอเมืองอุบลราชธานี จังหวัดอุบลราชธานี
๓. วงเงินงบประมาณที่ได้รับจัดสรร ๔๐๐,๐๐๐.๐๐ บาท (-สี่แสนบาทถ้วน)
๔. ลักษณะงาน (โดยสังเขป)
ก่อสร้างผิวจราจรคอนกรีตเสริมเหล็ก กว้าง ๓.๐๐ เมตร ยาว ๒๖๑.๐๐ เมตร
หนา ๐.๑๒ เมตร หรือมีพื้นที่จราจรไม่น้อยกว่า ๗๘๓ ตารางเมตร
(รายละเอียดตามแบบแปลนเทศบาลตำบลอุบล เลขที่ ๒๗/๒๕๖๖)
๕. ราคากลางคำนวณ ณ วันที่ ๑๓ พฤศจิกายน ๒๕๖๖ เป็นเงิน ๓๙๘,๐๐๐.๐๐ บาท
(-สามแสนเก้าหมื่นแปดพันบาทถ้วน-)
๖. บัญชีประมาณการราคากลาง
๖.๑ แบบสรุปราคากลาง ตามมติ ค.ร.ม. (ใช้สำหรับงานทางฯ)
๗. รายชื่อคณะกรรมการกำหนดราคากลาง

| | |
|---|---------------|
| ๗.๑. นายเมธาสิทธิ์ ตั้งลิขิตชุมมวน รองปลัดเทศบาล | ประธานกรรมการ |
| ๗.๒. นายวิริยพล เจริญท้าว ผู้อำนวยการกองช่าง | กรรมการ |
| ๗.๓. นายรพีรัฐ สุโพธิ์รักษ์ นายช่างโยธาปฏิบัติงาน | กรรมการ |

แบบสรุปราคากลางงานก่อสร้างทาง สะพาน และท่อเหลี่ยม

รายการประมาณราคาค่าก่อสร้าง
สถานที่ก่อสร้าง

โครงการปรับปรุงภูมิทัศน์สวนสาธารณะ หอนงปลาปาก

หมู่ที่ 11 ชุมชนหอนงปลาปาก ตำบลขามใหญ่ อำเภอเมือง จังหวัดอุบลราชธานี

| ลำดับที่ | รายการ | หน่วย | ปริมาณ | ราคาต่อหน่วย | ราคาทุน | Factor F | ราคาต่อหน่วย x FF | ราคากลาง |
|--------------------|---|-------|--------|--------------|------------|----------|-------------------|-------------------|
| 1 | งานหรือโครงสร้างถนนเดิม | | | | | | | |
| | 1.1 งานหรือผิวคอนกรีตเดิม | ตร.ม. | - | 75.04 | - | 1.3654 | 102.45 | - |
| | 1.2 งานขุดหรือคันทางเดิม หนา 0.10 ม. แล้วยบคั้บ | ตร.ม. | - | - | - | 1.3654 | - | - |
| 2 | งานดิน | | | | | | | |
| | 2.1 งานวางป่าขุดคอ (ขนาดเบา) | ตร.ม. | - | 1.72 | - | 1.3654 | 2.34 | - |
| 3 | งานรองพื้นทางและพื้นทาง | | | | | | | |
| | 3.1 งานรองพื้นทางดินถมบดอัดแน่น | ลบ.ม. | - | 156.96 | - | 1.3654 | 214.31 | - |
| | 3.1 งานพื้นทางลูกรังบดอัดแน่น | ลบ.ม. | - | 280.62 | - | 1.3654 | 383.15 | - |
| | 3.3 งานโหล่ทางลูกรัง | ลบ.ม. | - | 169.53 | - | 1.3654 | 231.47 | - |
| | 3.4 งานทรายรองใต้ผิวทางคอนกรีต | ลบ.ม. | 39.15 | 318.89 | 12,484.54 | 1.3654 | 435.41 | 17,046.39 |
| 4 | งานผิวทาง | | | | | | | |
| | 4.1 ผิวทางปอร์ตแลนด์ซีเมนต์คอนกรีต หนา 0.12 ม. | ตร.ม. | 783.00 | 346.36 | 271,199.88 | 1.3654 | 472.91 | 370,296.32 |
| | 4.2 รอยต่อเนื้อขยายตามขวาง | เมตร | 15.00 | 130.15 | 1,952.25 | 1.3654 | 177.70 | 2,665.60 |
| | 4.3 รอยต่อเนื้อหดตามขวาง | เมตร | 60.00 | 103.22 | 6,193.20 | 1.3654 | 140.93 | 8,456.20 |
| | 4.4 รอยต่อตามยาว | เมตร | - | 44.61 | - | 1.3654 | 60.91 | - |
| 5 | งานท่อคอนกรีตเสริมเหล็ก | | | | | | | |
| | 5.1 งานกำแพงกันน้ำเซาะปากท่อ | จุด | - | 4,500.00 | - | 1.3654 | 6,144.30 | - |
| | 5.2 ขนาด Ø 0.40x1.00 | เมตร | - | 845.64 | - | 1.3654 | 1,154.63 | - |
| | 5.3 ขนาด Ø 0.60x1.00 | เมตร | - | 1,422.61 | - | 1.3654 | 1,942.43 | - |
| | 5.4 ขนาด Ø 0.80x1.00 | เมตร | - | 2,135.25 | - | 1.3654 | 2,915.47 | - |
| | 5.5 ขนาด Ø 1.00x1.00 | เมตร | - | 3,595.50 | - | 1.3654 | 4,909.29 | - |
| 6 | งานบ่อพัก กสล.หรือฝาปิด | | | | | | | |
| | 6.1 บ่อรับน้ำ กสล. | จุด | - | 3,243.60 | - | 1.3654 | 4,428.81 | - |
| | 6.2 บ่อพัก กสล. ขนาด สำหรับท่อ Ø 0.40x1.00 | จุด | - | 5,895.40 | - | 1.3654 | 8,049.57 | - |
| | 6.3 บ่อพัก กสล. ขนาด สำหรับท่อ Ø 0.60x1.00 | จุด | - | 9,212.77 | - | 1.3654 | 12,579.11 | - |
| | 6.4 บ่อพัก กสล. ขนาด สำหรับท่อ Ø 0.80x1.00 | จุด | - | 16,837.70 | - | 1.3654 | 22,990.19 | - |
| | 6.5 งานยกระดับบ่อพักใส่ตะแกรงเหล็ก | จุด | - | 943.32 | - | 1.3654 | 1,288.00 | - |
| | 6.6 ท่อ PVC. Ø 6" ชั้น 8.5 | เมตร | - | 243.34 | - | 1.3654 | 332.24 | - |
| | งานอื่นๆ | | | | | | | |
| | 7.1 บัญชีโครงการ | จุด | 1.00 | 1,612.75 | 1,612.74 | 1.3654 | 2,202.04 | 2,202.04 |
| TOTAL | | | | | | | | 398,464.50 |
| คิดเป็นค่าก่อสร้าง | | | | | | | | 398,000.00 |

ผลรวมค่างานต้นทุนงานก่อสร้างทาง

ผลรวมค่างานต้นทุนงานก่อสร้างสะพานและท่อเหลี่ยม

ผลรวมค่าใช้จ่ายพิเศษตามข้อกำหนดและค่าใช้จ่ายอื่นๆ

ค่า Factor F งานก่อสร้างทาง

ค่า Factor F งานก่อสร้างสะพานและท่อเหลี่ยม

| | |
|---|------------|
| = | 291,829.87 |
| = | - |
| = | - |
| = | 1.3654 |
| = | \ |

(ลงชื่อ).....กรรมการ

(นายพรพิรุฑ สุโพธิ์รักษ์)

นายช่างโยธาปฏิบัติงาน

(ลงชื่อ).....กรรมการ


(นายวิรัชพล เจริญท้าว)

ผู้อำนวยการกองช่าง

(ลงชื่อ).....ประธานฯ

(นายเมธาสิทธิ์ ตั้งลิขิตขุมมน)

รองปลัดเทศบาล

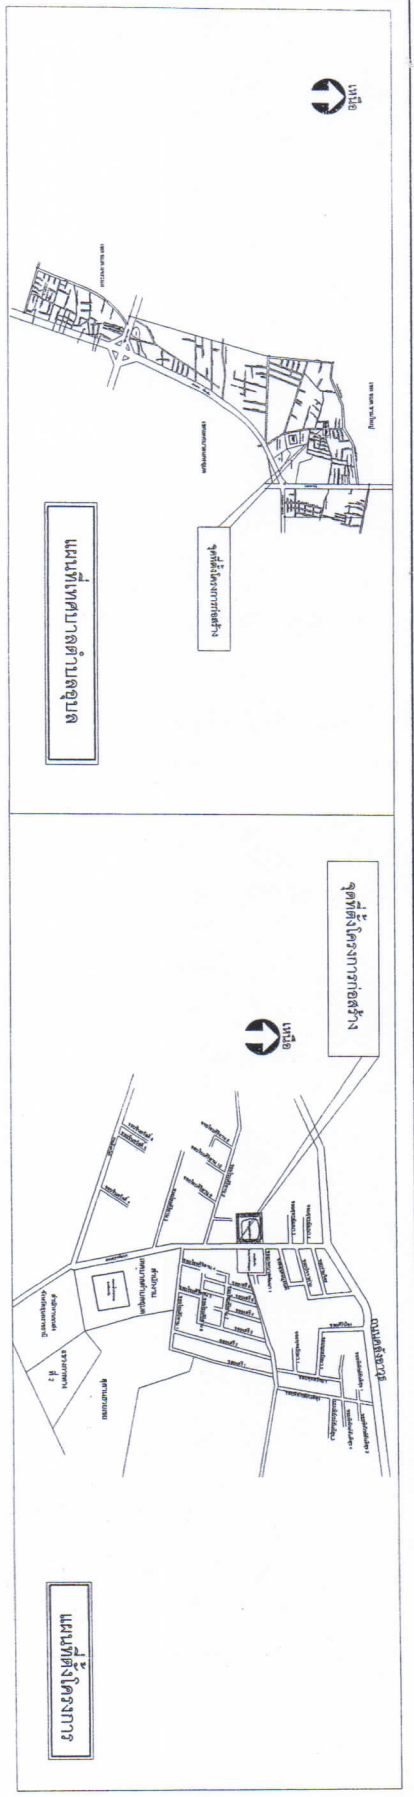





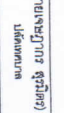

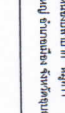
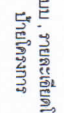

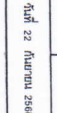
รายการประกอบแบบก่อสร้าง

1. ก่อนเข้าดำเนินการก่อสร้าง ผู้รับจ้างต้องทำการสำรวจบริเวณก่อสร้างแล้วทำ SHOP DRAWING เพื่อบริการปริมาณทั้งหมดที่ก่อสร้างได้จริงพร้อมทั้งสำรวจค่าระดับของงานวางท่อ เพื่อนำมากำหนดแนวระดับของถนนและท่อระบายน้ำในแผนผังโครงการสำรวจการจ้างเพื่อพิจารณาปริมาณการตรวจการจ้างสามารถจะรับค่าระดับ และสัดส่วนปริมาณงานได้ตามความเหมาะสม โดยยึดถือปริมาณงานรวมเป็นหลัก
2. ผู้รับจ้างจะต้องติดตั้งป้ายแสดงรายละเอียดโครงการก่อนดำเนินการก่อสร้าง. เครื่องหมายแสดงเขตก่อสร้าง. เครื่องหมายกำหนดการจราจร. ป้ายสัญญาณเตือน. ป้ายบังคับ เพื่อป้องกันอันตรายจากอุบัติเหตุก่อสร้างตามพื้นที่ข้างควบงานหรือคณะกรรมการตรวจการจ้างกำหนด
3. มิติต่างๆ ที่แสดงไว้ในแบบก่อสร้างมีหน่วยเป็นเมตร นอกจากระบุเป็นอย่างอื่น
4. งานสำรวจระดับ, ชั้นรองพื้นทางและพื้นที่ทาง เช่นลูกรัง, หินคลุกเดิม ถ้ามีการรื้อถอนให้ผู้รับจ้างเคลื่อนย้ายไปที่ที่เก็บค่าลดค่าตามแบบกำหนดไว้ เพื่อให้ใช้วัสดุเดิม
5. วัสดุเหล็กเสริมคอนกรีต, ท่อระบายน้ำ คลส, ตะแกรงเหล็กเส้นรูปและวัสดุอื่นๆ ที่ไม่มาตรฐานอุตสาหกรรมที่กำหนดไว้ในรายการก่อสร้างจะต้องมีการตรวจสอบก่อนการก่อสร้างว่าได้รับมาตรฐานผลิตภัณฑ์อุตสาหกรรม และมีค่ามาใบรับรองมาตรฐานผลิตภัณฑ์อุตสาหกรรม นำเสนอต่อช่างควบคุมงานและคณะกรรมการตรวจการจ้างเพื่ออนุมัติก่อน จึงสามารถนำมาก่อสร้างในโครงการได้ โดยค่า มอก. ของวัสดุที่กำหนดไว้ในรายการแบบมาตรฐานการก่อสร้าง
6. เหล็ก WIRE MESH มาตรฐาน มอก. 737-2531 หรือ 747-2531
7. เหล็กเสริมคอนกรีตเส้นกลมผิวเรียบ รัศมีคุณภาพ SR-24 มาตรฐาน มอก. 20-2537 เหล็กเสริมคอนกรีตเส้นใยชื่อย ชี้คุณภาพ SD-40 มาตรฐาน มอก. 24-2548
8. โครงสร้างเหล็กทุบปรน มาตรฐาน มอก. 116-2529 ไม้ยึดข้อยึดวินิจฉัยและชุดพิงของคณะกรรมการตรวจการจ้างเป็นต้น
10. วัสดุหยาบทรายหยาบ (Joint Sealer) ให้ใช้ผลิตภัณฑ์ ที่คุณภาพตามมาตรฐาน มอก. 479 ก่อนหยอดวัสดุสุดท้ายต้องทา รองพื้นรองคอนกรีตด้วยน้ำยาหรือผงที่เป็นผลิตภัณฑ์เดียวกันกับวัสดุหยาบทรายหยาบนั้นๆ ตามคำแนะนำของผู้ผลิต
11. แม่แบบพลาสติกของพื้นที่คอนกรีต ให้ใช้ชนิดไนล่อนที่ทนตงทนทาน มีอายุการใช้งาน 1.20 เมตร และความยาวเท่ากับความกว้างของผิวจราจร รอยต่อเหล็กเชื่อมกัน ไม่น้อยกว่า 0.20 เมตร
12. การก่อสร้างวัสดุชั้นรองพื้นทาง ต้องเก็บตัวอย่างที่หาคัดลอกคุณสมบัติของวัสดุตามแบบก่อสร้างกำหนด เพื่อให้เป็นค่าอ้างอิงในการทดสอบวัสดุในสนามจะต้องทดสอบ 1 จุดต่อความยาว 100 เมตร หรือจุดที่บริเวณของช่างควบคุมงานที่เห็นว่าเป็น ผลการทดสอบรับรองผลโดยวิศวกรที่เกี่ยวข้องกับการทดสอบมาตรฐานวัสดุเท่านั้น
13. การก่อสร้างถนน คลส. ต้องทดสอบค่าการบดของคอนกรีตกำหนดให้ 7.5 ชม. - 2.5 ชม. และต้องเก็บตัวอย่างคอนกรีต 1 ชุด จำนวน 3 ตัวอย่างต่อความยาว 100 เมตร เพื่อนำไปทดสอบหาคุณสมบัติมาตรฐานวัสดุ โดยค่ากำลังยึดประลัยของคอนกรีตกำหนดไว้ในรายการแบบมาตรฐานการก่อสร้าง ผลการทดสอบรับรองผลโดยส่วนราชการที่เกี่ยวข้องกับการทดสอบมาตรฐานวัสดุเท่านั้น

ข้อกำหนดการส่งงาน

1. ช่างควบคุมงานและผู้รับจ้าง จะต้องสำรวจปริมาณงานที่ส่งมาตรวจของงานก่อสร้างจริงได้อย่างละเอียด และนำเสนอคณะกรรมการตรวจการจ้าง
2. ช่างควบคุมงานจะพิจารณาผลทดสอบวัสดุ, ส่งงานไปรับรองผลิตภัณฑ์อุตสาหกรรมอื่นๆ ที่กำหนดไว้ในรูปแบบการก่อสร้าง นำเสนอต่อคณะกรรมการตรวจการจ้าง พร้อมหนังสือส่งงานของผู้รับจ้าง ทุกงวดงานที่ได้รับตรวจการก่อสร้างส่งถึงผู้เกี่ยวข้อง

สำนักงานอุบล
 (ลายเซ็น)
 22 กันยายน 2566
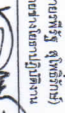
| | |
|---|---|
|  | |
| สำนักงานเทศบาลตำบลอุบล | |
| ฝ่ายแผนและก่อสร้าง ก่อสร้าง | |
| การปฎิ | |

รายการก่อสร้าง

โดย...ก่อสร้างถนนคอนกรีตเสริมเหล็ก กว้าง 3.00 เมตร ยาว 261 เมตร หน้า 0.12 เมตร
หรือพื้นที่จราจร คสล.ไม่น้อยกว่า 793 ตารางเมตร



สำนักงานเทศบาลตำบลอุบล

ฝ่ายแผนผังเมืองและวิศวกรรมจราจร

| | | |
|----------|----------|--------|
| การแก้ไข | ผู้แก้ไข | ผู้รับ |
| ครั้งที่ | วันที่ | ผู้รับ |

สำรวจ
(นางสาวสุสิทธิ์ กุญจนนท์)
นางช่างผังเมือง

เขียนแบบ
(นายพัทธ์รัฐ สุโพธิ์สาร)
นางช่างผังเมืองปฏิบัติงาน

ออกแบบ
(นายเมธาสิทธิ์ ตั้งสิทธิ์สุนทร)
รองปลัดเทศบาล ฝ่ายช่างผังเมือง
ผู้อำนวยการก่อสร้าง

ตรวจแบบ
(นายเมธาสิทธิ์ ตั้งสิทธิ์สุนทร)
รองปลัดเทศบาล

เห็นชอบ
(นายจะภากร สุวีริยา)
ปลัดเทศบาล


อนุมัติ
(นางพิมพ์ พชร)
นายกเทศมนตรีตำบลอุบล

หมายเหตุ
ได้รับอนุมัติก่อสร้างสาธารณะ "หนองปลาปาก"
4.11 ตารางใหญ่ 0.12 ตาราง จ.อุบลราชธานี

ตำแหน่ง
"หนองปลาปาก"

แบบที่
ที่. 27 / 2566

วันที่ ๑๓ กันยายน ๒๕๕๖

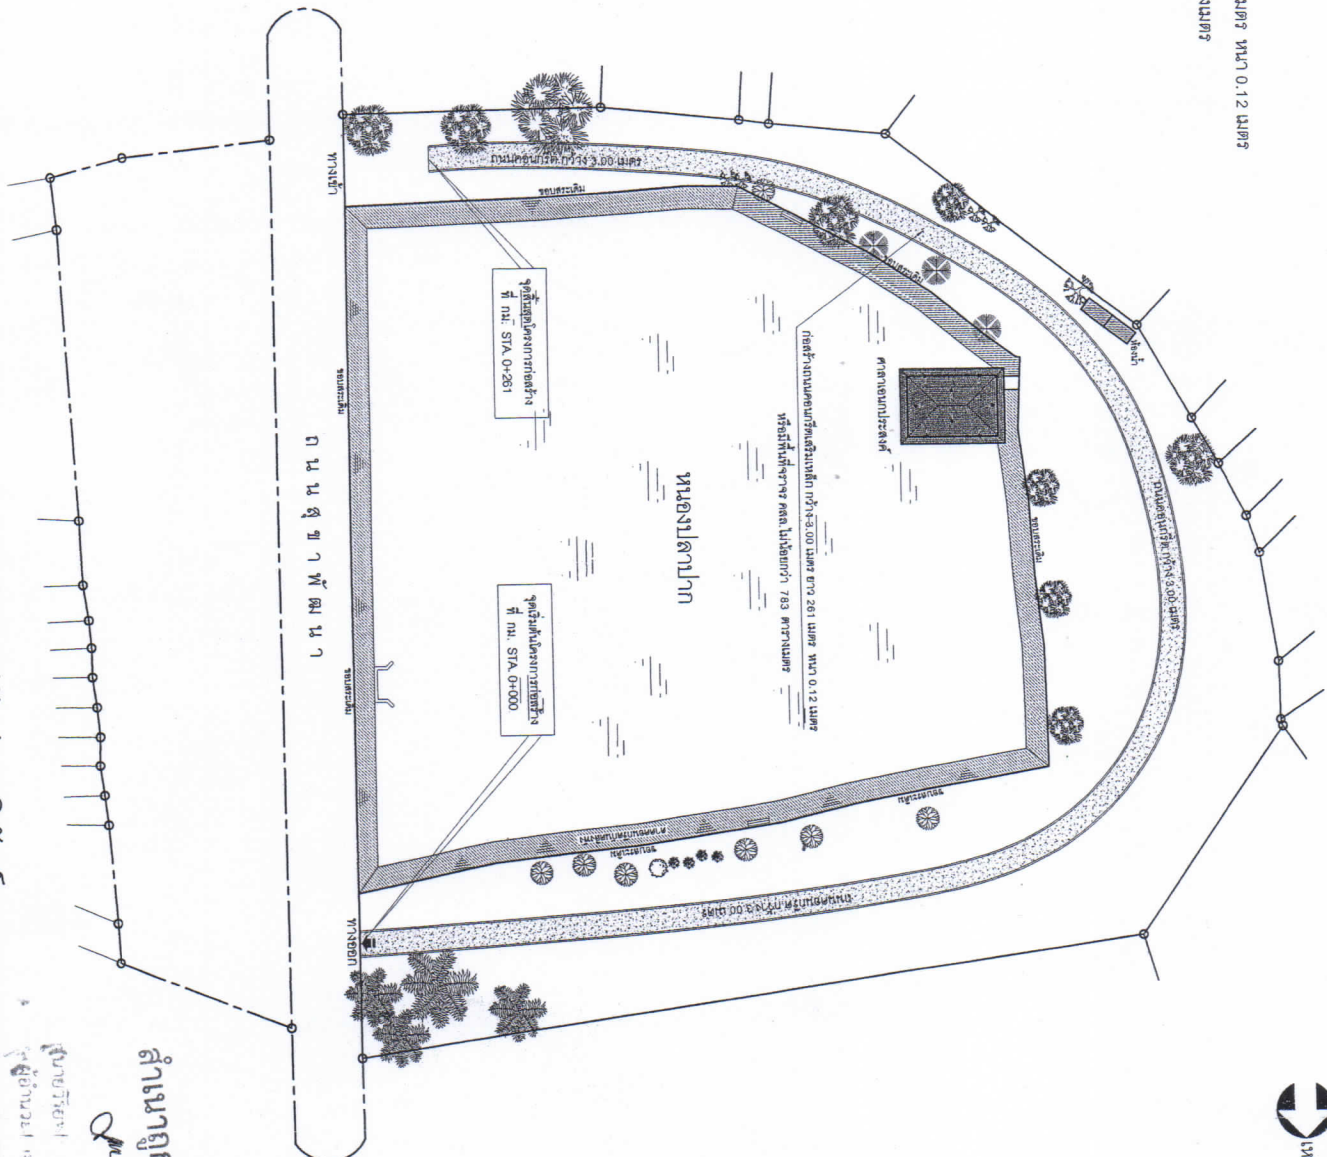

ผังบริเวณปรับปรุงภูมิทัศน์สวนสาธารณะหนองปลาปาก

SCALE 1:750

นายวิริยะ เจริญพิทักษ์
ผู้อำนวยการ
สำนักงานช่าง
และผังเมือง

สำเนาถูกต้อง

